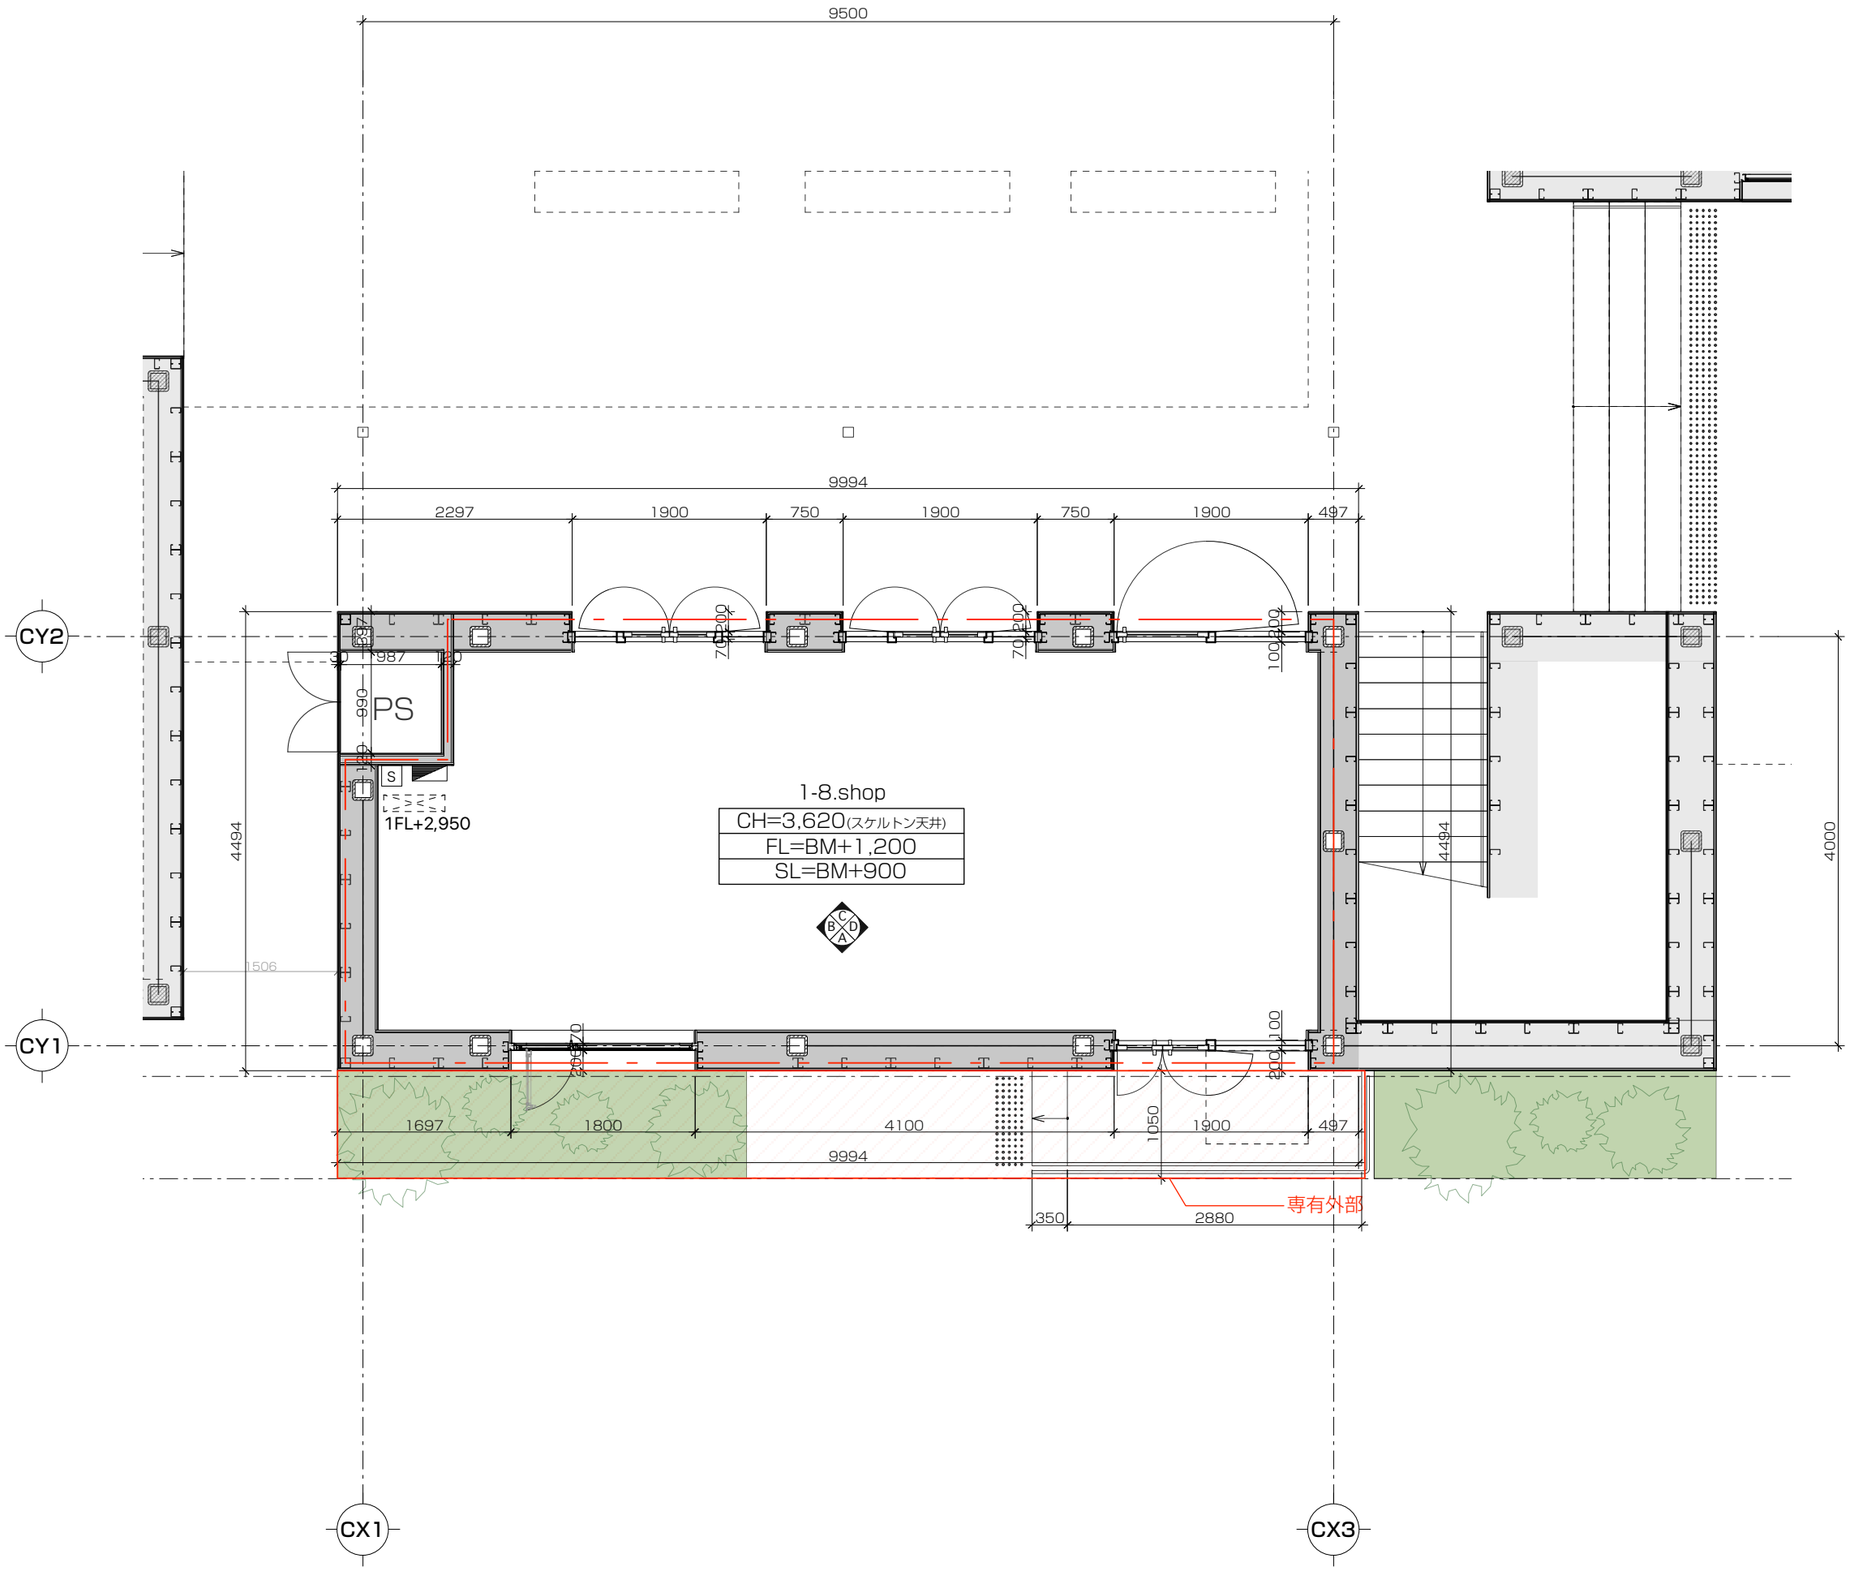

scale:	title:	sheet number:
1:60 (A3)	1-8区画　平面図	-