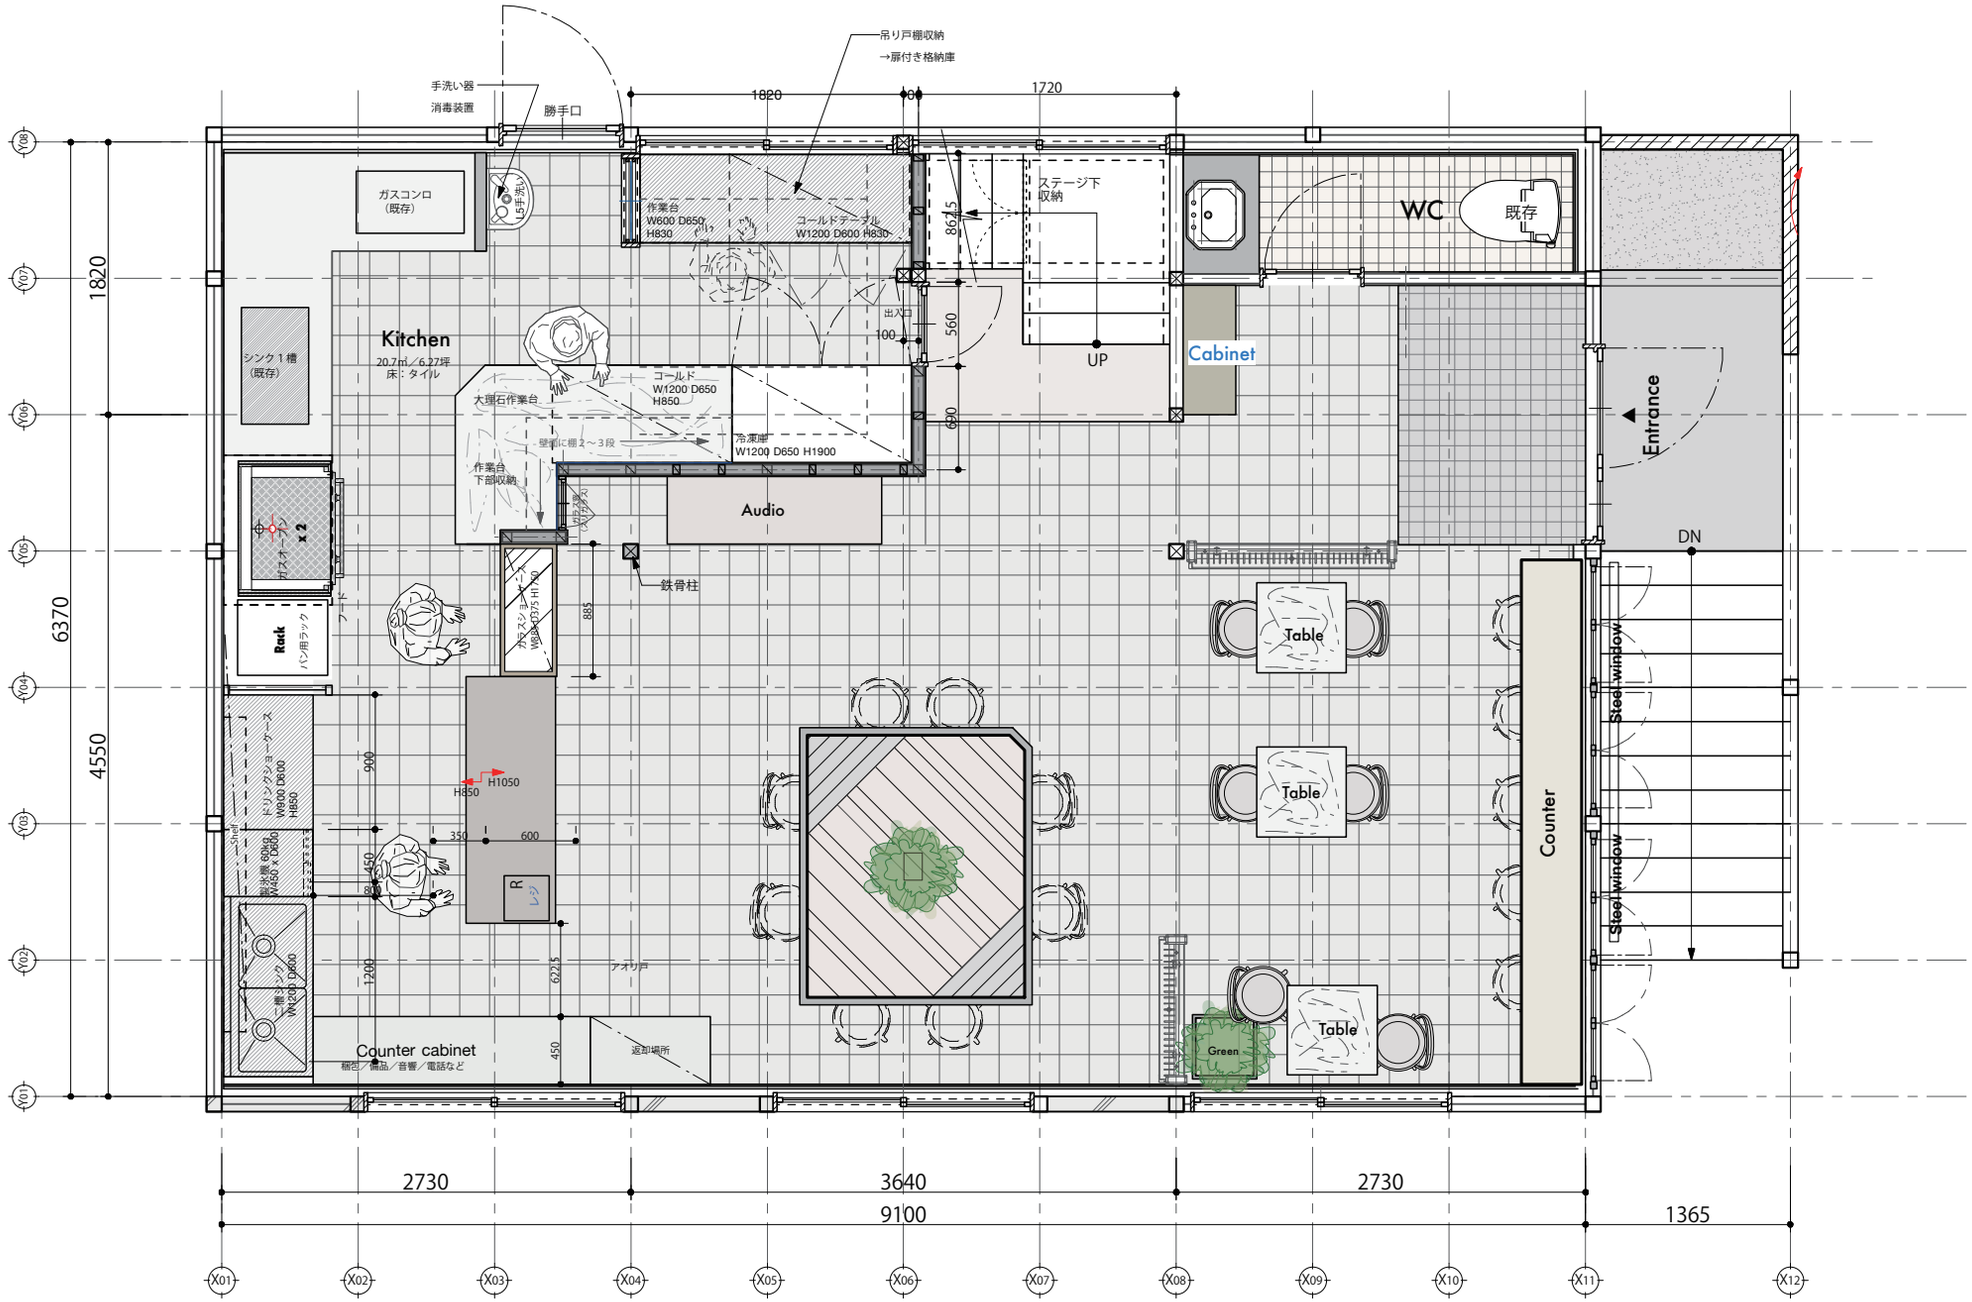
吊り戸棚収納
→扉付き格納庫
手洗い器
消毒装置
勝手口
1820
100
1720
ガスコンロ
（既存）
L5手洗い
作業台
W600 D650
H830
コールドテーブル
W1200 D600 H830
ステージ下
収納
WC
既存
Kitchen
20.7㎡／6.27坪
床：タイル
シンク１槽
（既存）
出入口
100
560
690
UP
Cabinet
Entrance
大理石作業台
コールド
W1200 D650
H850
壁面に棚２～３段
冷凍庫
W1200 D650 H1900
作業台
下部収納
Audio
ガスオーブン
x 2
鉄骨柱
Rack
パン用ラック
ガスショーケース
W900 D375 H1100
885
DN
Table
Table
Table
Steel window
Steel window
Counter
ドリンクショーケース
W900 D600
H850
900
H850
H1050
350
600
R
レジ
Shelf
製氷機 60kg
W450 x D600
二槽シンク
W1200 D600
1200
6225
アオリ戸
Counter cabinet
梱包／備品／音響／電話など
450
返却場所
Green
6370
4550
1820
2730
3640
2730
9100
1365
X01
X02
X03
X04
X05
X06
X07
X08
X09
X10
X11
X12
Y01
Y02
Y03
Y04
Y05
Y06
Y07
Y08